
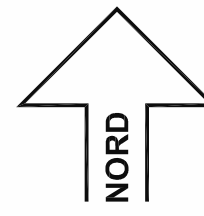


# GEMEINDE WIESEN LANDKREIS ASCHAFFENBURG

## FLÄCHENNUTZUNGSPLAN ÄNDERUNG 3

### SAILAUFER BUSCH GEWERBEGEBIET

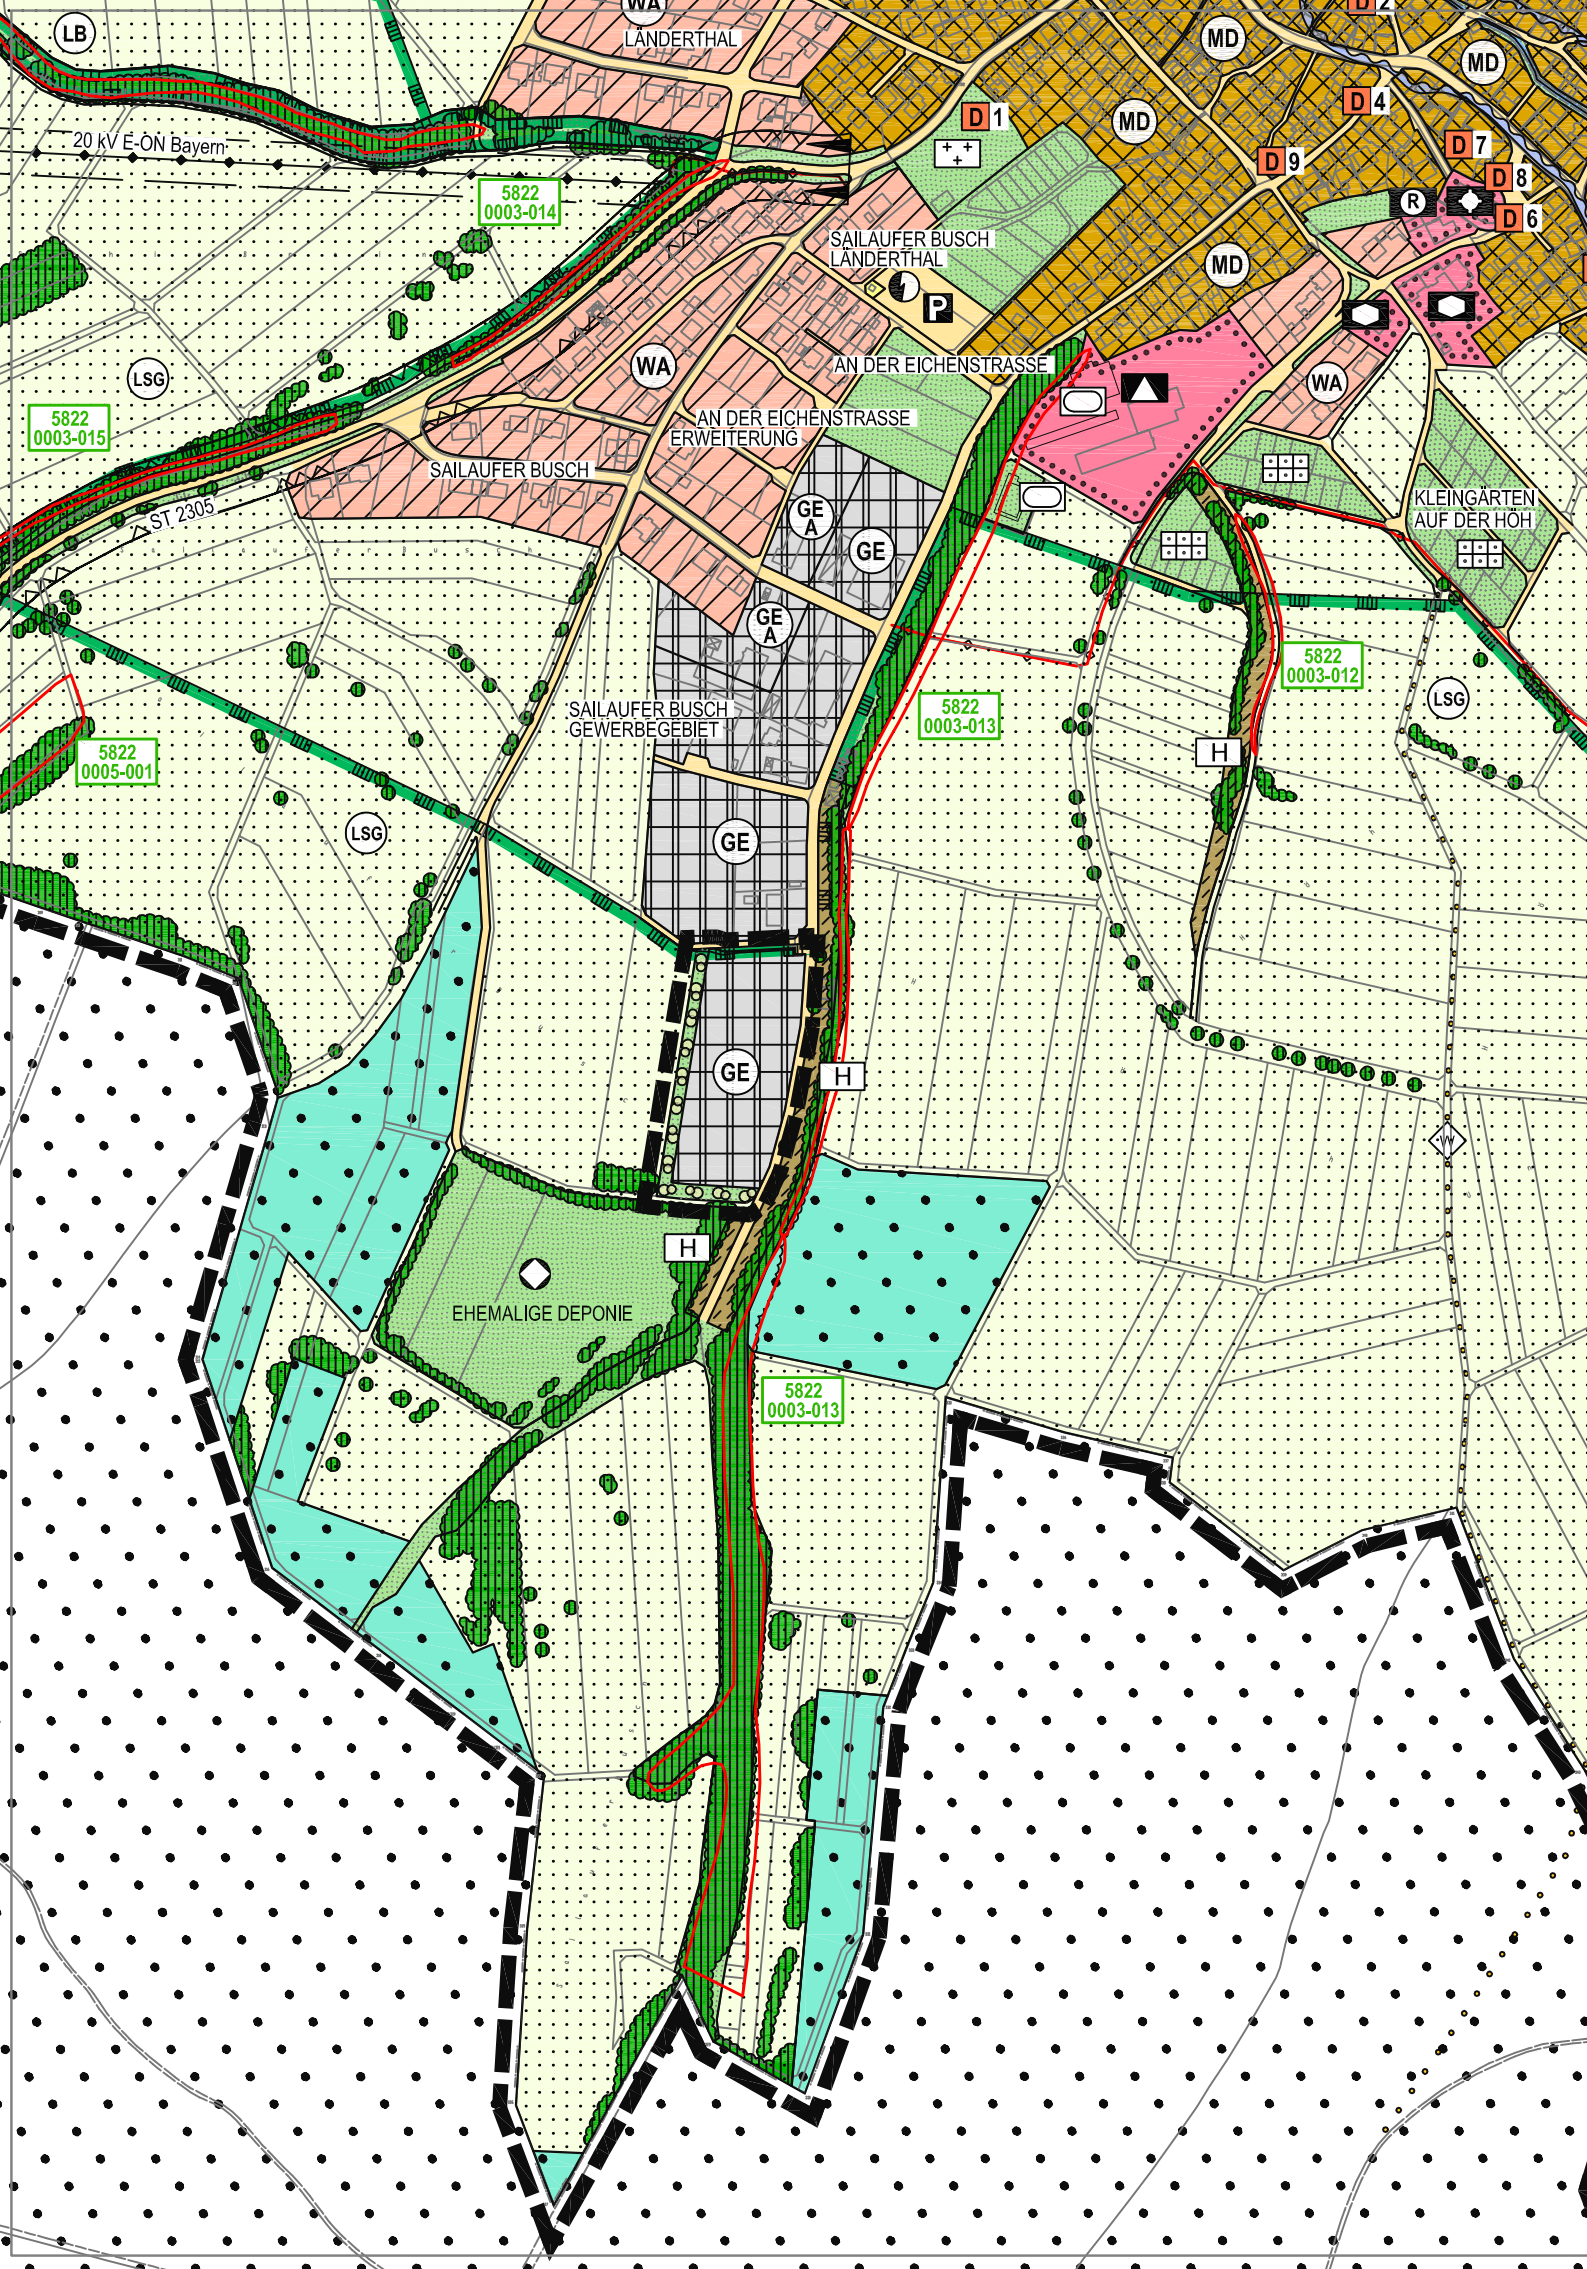

M 1 : 5000

1. Die Gemeinde Wiesen hat in der Sitzung des Gemeinderates vom 06.02.2012 die Änderung des Flächennutzungsplans beschlossen.
2. Die frühzeitige Öffentlichkeitsbeteiligung gemäß § 3 Abs. 1 BauBG für den Vorentwurf der Flächennutzungsplanänderung in der Fassung vom 26.09.2012 hat in der Zeit vom 26.11.2012 bis 28.12.2012 stattgefunden.
3. Die frühzeitige Beteiligung der Behörden und sonstigen Träger öffentlicher Belange gemäß § 4 Abs. 1 BauBG für den Vorentwurf der Flächennutzungsplanänderung in der Fassung vom 26.09.2012 hat in der Zeit vom 26.11.2012 bis 28.12.2012 stattgefunden.
4. Zu dem Entwurf der Flächennutzungsplanänderung in der Fassung vom 26.09.2012 wurden die Behörden und sonstigen Träger öffentlicher Belange gemäß § 4 Abs. 2 BauBG in der Zeit vom 01.07.2013 bis 01.08.2013 beteiligt.
5. Der Entwurf der Flächennutzungsplanänderung in der Fassung vom 26.09.2012 hat mit der Begründung, den Umweltinformationen und wesentlichen bereits vorliegenden umweltbezogenen Stellungnahmen gemäß § 3 Abs. 2 BauBG in der Zeit vom 01.07.2013 bis 01.08.2013 öffentlich ausgelegt.
6. Die Gemeinde Wiesen hat in der Sitzung des Gemeinderates vom 02.09.2013 die Flächennutzungsplanänderung in der Fassung vom 26.09.2012 festgestellt.

Gemeinde Wiesen, den .....

Siegel

1. Bürgermeister

Genehmigungsbescheid:








Die Erteilung der Genehmigung der Flächennutzungsplanänderung wurde am ..... gemäß § 6 Abs. 5 BauBG ortsüblich bekannt gemacht.  
**Die Flächennutzungsplanänderung ist damit wirksam.**

Gemeinde Wiesen, den .....

Siegel

1. Bürgermeister
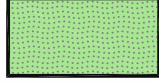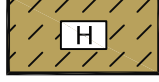
### ZEICHENERKLÄRUNG

-  Verkehrsfläche
-  Gewerbegebiete
-  Grünflächen
-  Holzlagerplatz
-  Naturpark Spessart  
Abgrenzung Landschaftsschutzgebiet
-  Randeingrünung
-  Grenze des Änderungsbereiches

Ausgearbeitet:  
Buatelier  
Dipl. - Ing.(FH) Christine Richter, Architektin  
Dipl. - Ing. Wolfgang Schäffner, Architekt  
Wilhelmstraße 59, 63741 Aschaffenburg  
Telefon: 06021/424101, Fax.: 06021/450323  
E-Mail: Schaeffner-Architekturbuero@t-online.de

Aschaffenburg, 26.09.2012